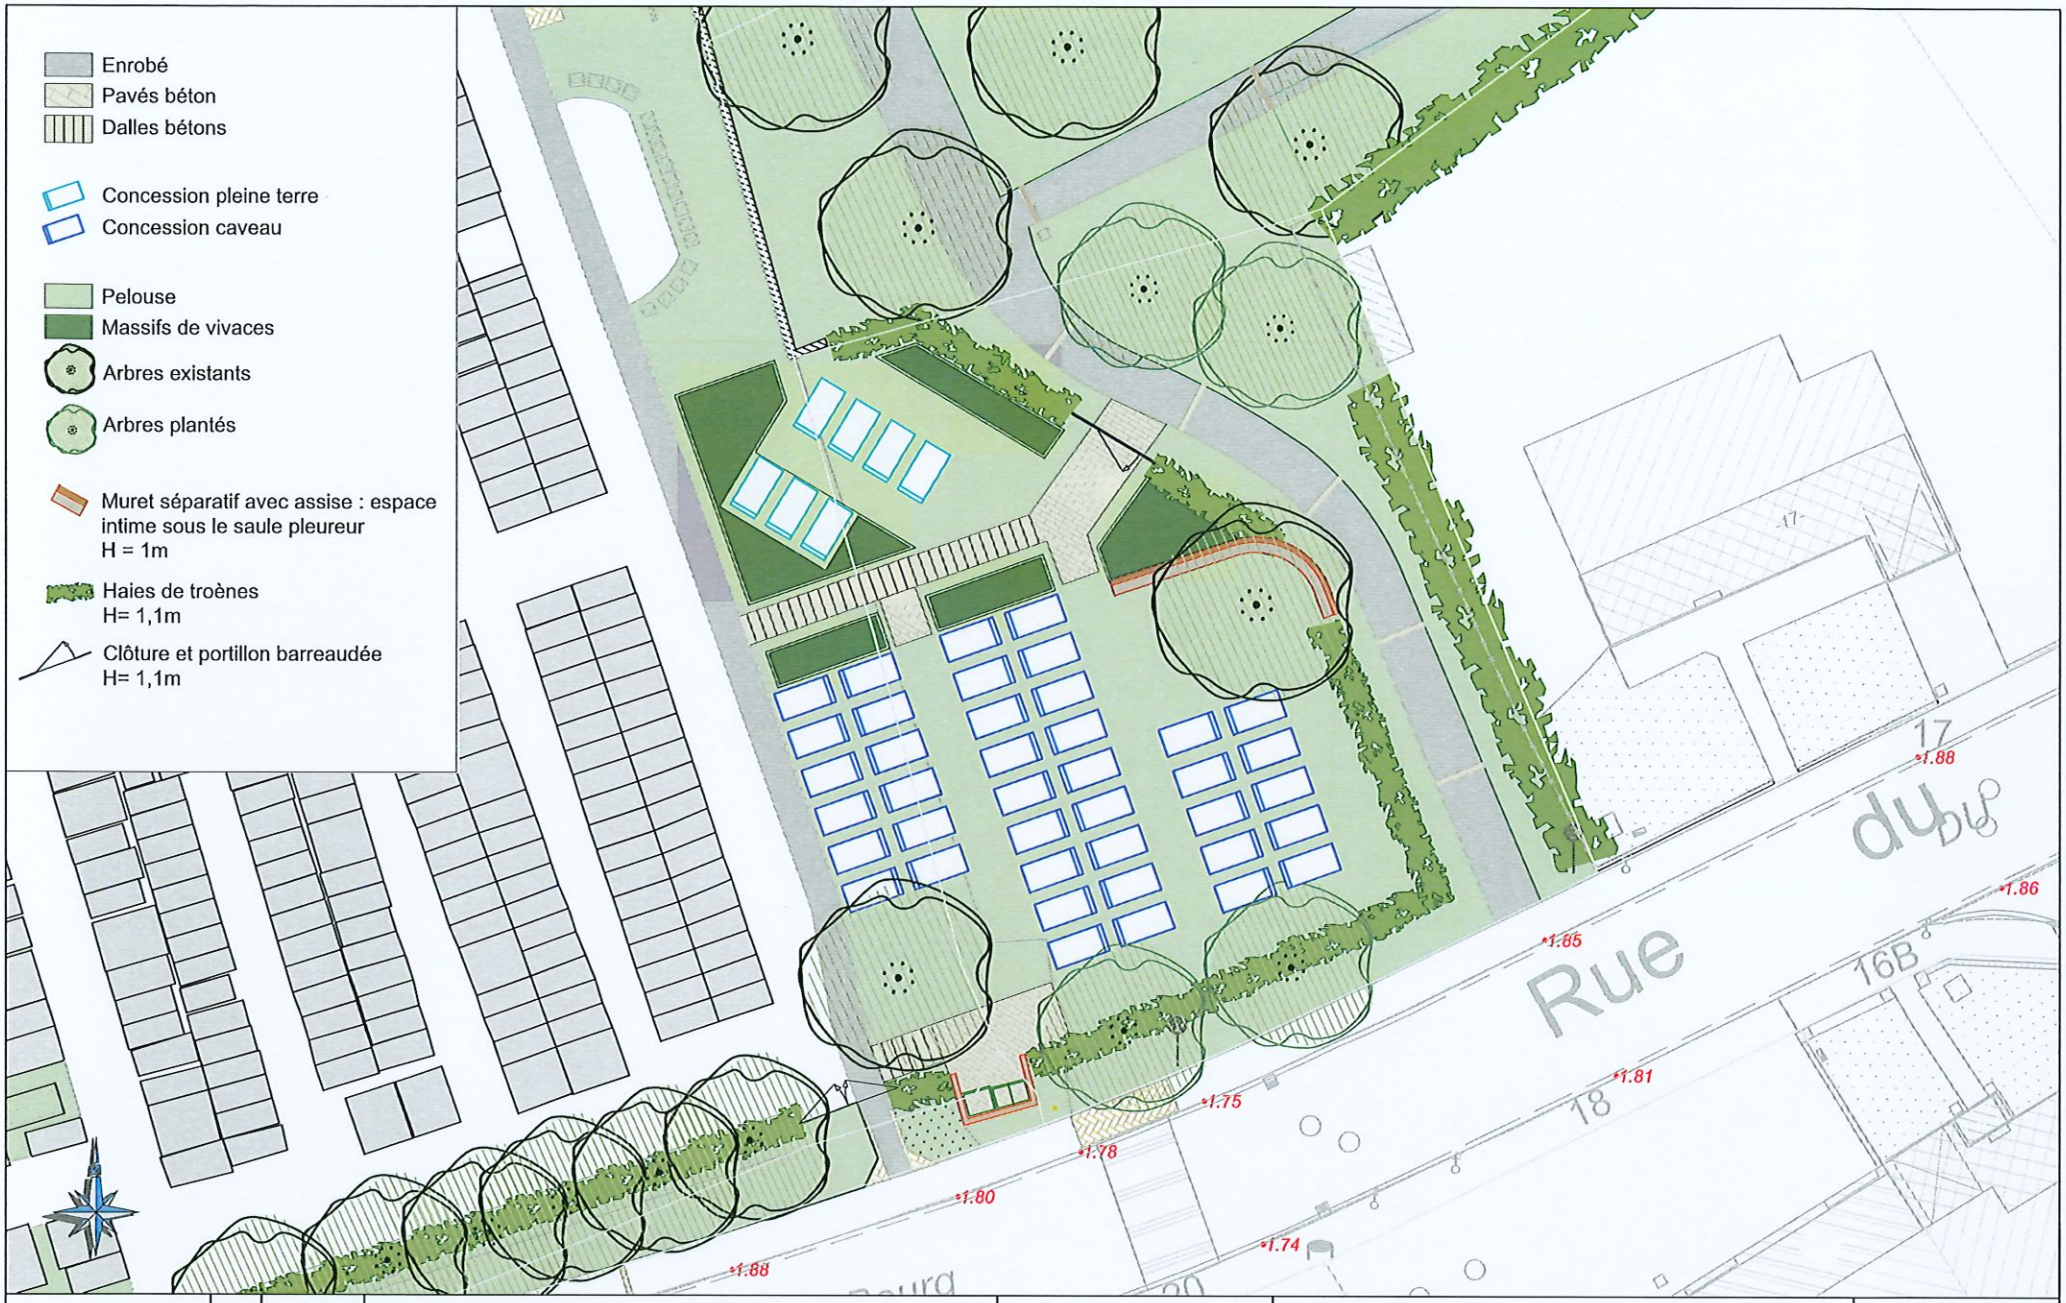

			PLAN MASSE PROJET	*SERVICE TECHNIQUE* *Direction Qualité de Vie et Environnement* *Bureau d'études* *Tél. : 03 28 26 24 18* *Tél. : 03 28 26 24 39*	EXTENSION DU CIMETIERE Rue de la Mairie ARMBOUTS CAPPEL
	A	07/2024			
PLAN N° N°_PLAN	IND.	DATE			1/200 AVP