


LEGENDE

-  Enrobé
-  Béton
-  Dalles bétons
-  Concession pleine terre = 4
-  Concession caveau = 40
-  Pelouse
-  Massifs de vivaces
-  Arbres existants
-  Arbres plantés
-  Arbustes plantés
-  Muret séparatif avec assise sous le saule pleureur
H = 1m
-  Haies de troènes
H= 1,1m
-  Portillon barreaudé H= 1,25 m

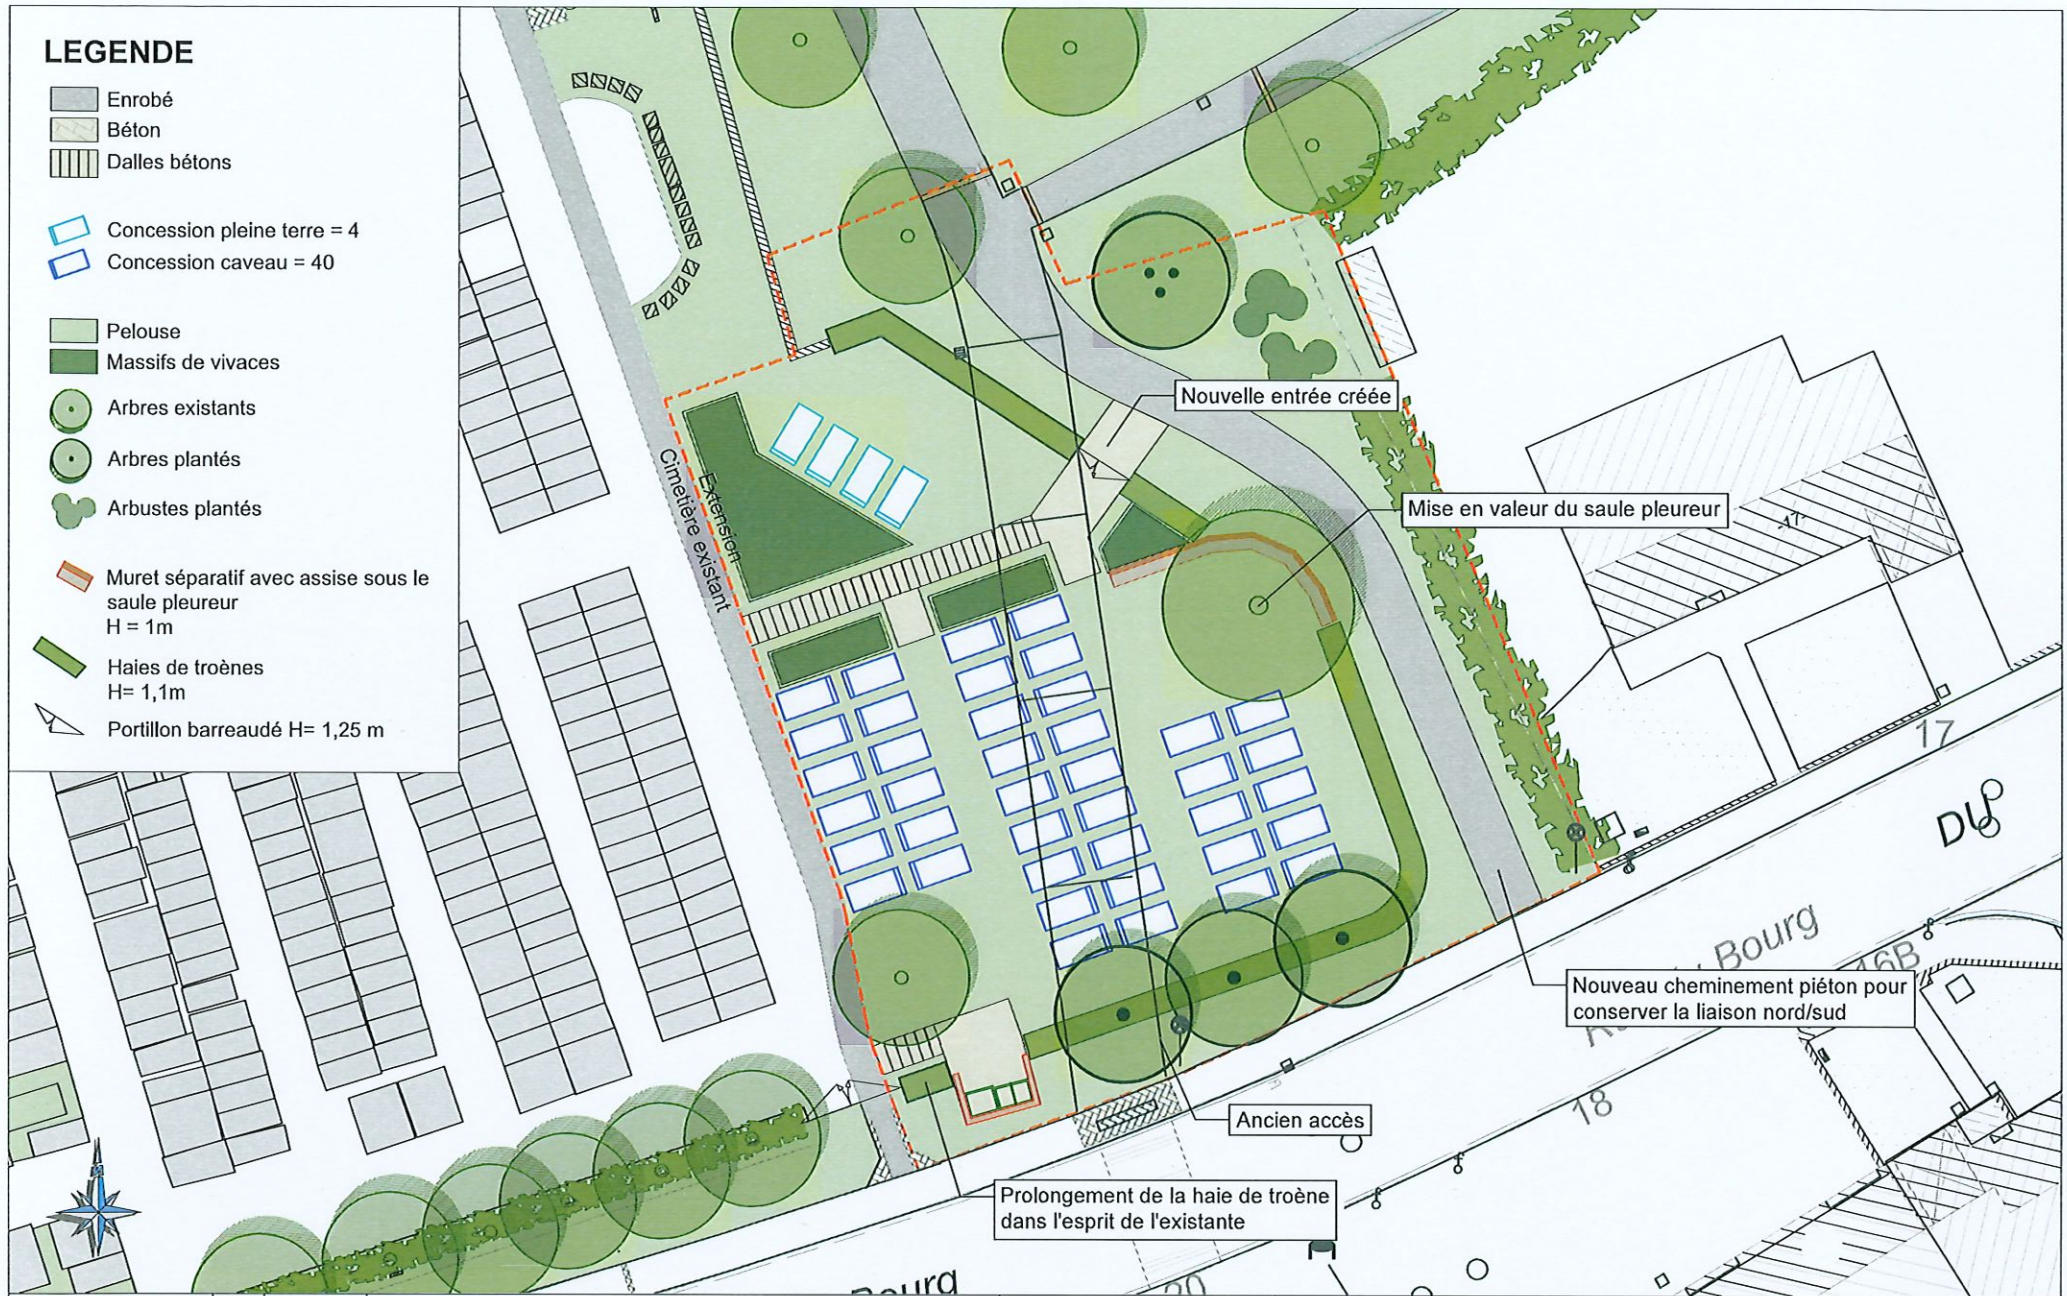

		A	07/2024
PLAN N°	N°_PLAN	IND.	DATE

PLAN MASSE PROJET

SERVICE TECHNIQUE
 Direction Qualité de Vie et Environnement
 Bureau d'études
 Tél : 03 28 26 24 18
 Tél : 03 28 26 24 39

EXTENSION DU CIMETIERE
 Rue de la Mairie
 ARMOUITS CAPPEL



1/200 AVP